


ÚZEMNÍ PLÁN MĚSTYSE KÁCOV

ZMĚNA č. 8/1

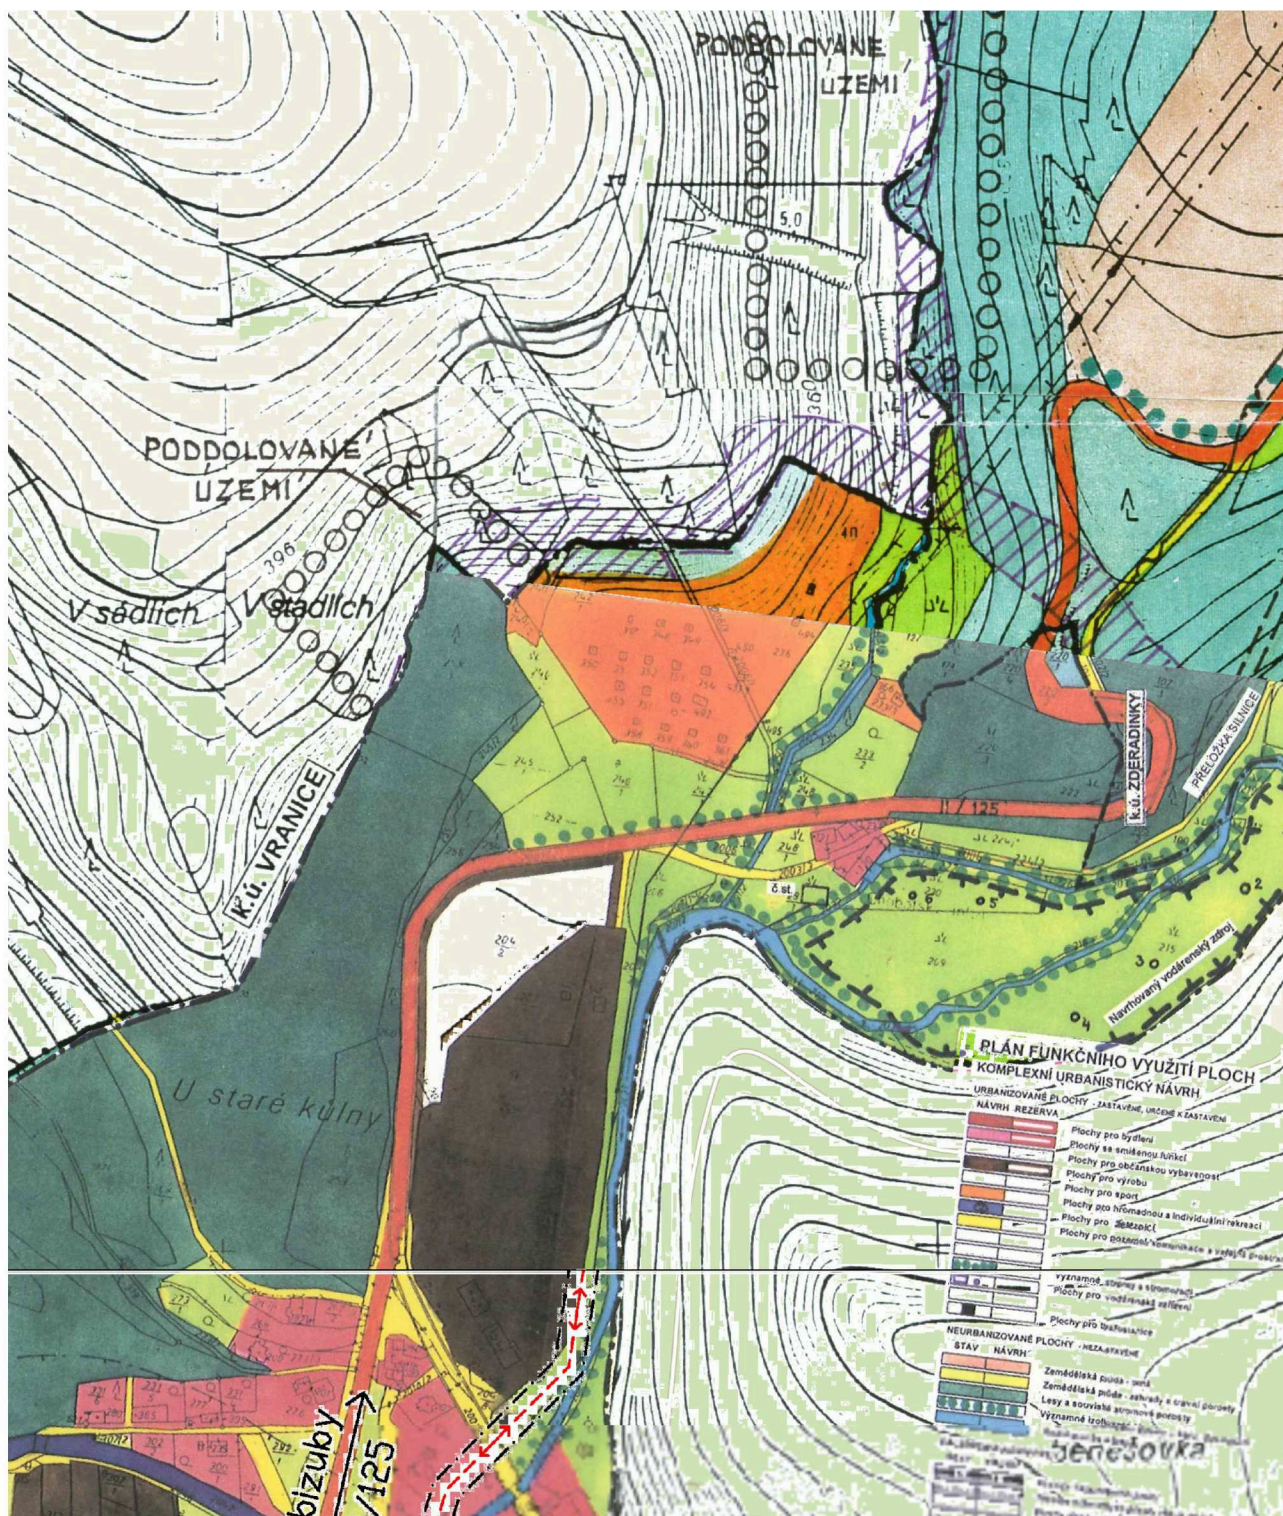

01_SCHVÁLENÝ ÚZEMNÍ PLÁN

listopad 2016

M 1 : 5000