


ÚZEMNÍ PLÁN MĚSTYSE KÁCOV

ZMĚNA č. 8/1

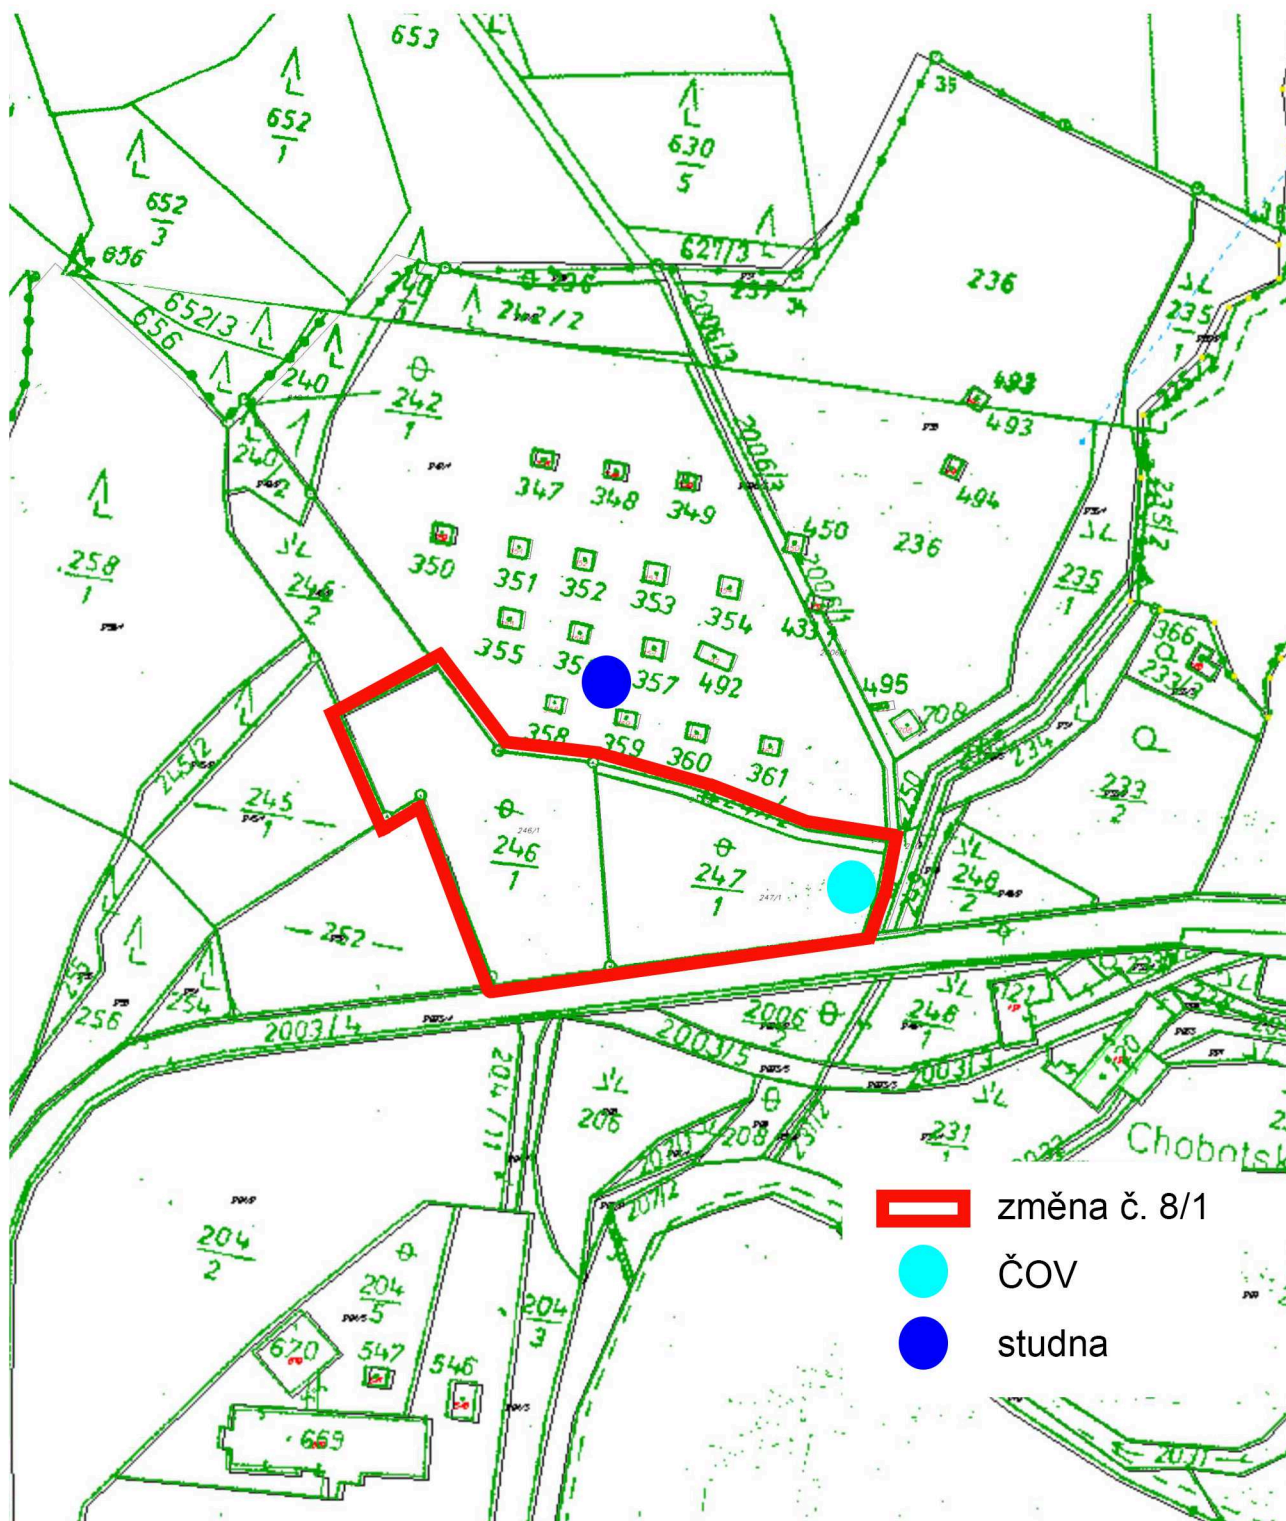

03_ZÁSOBOVÁNÍ VODOU A KANALIZACE

listopad 2016

M 1 : 2000