


ÚZEMNÍ PLÁN MĚSTYSE KÁCOV

ZMĚNA č. 8/2

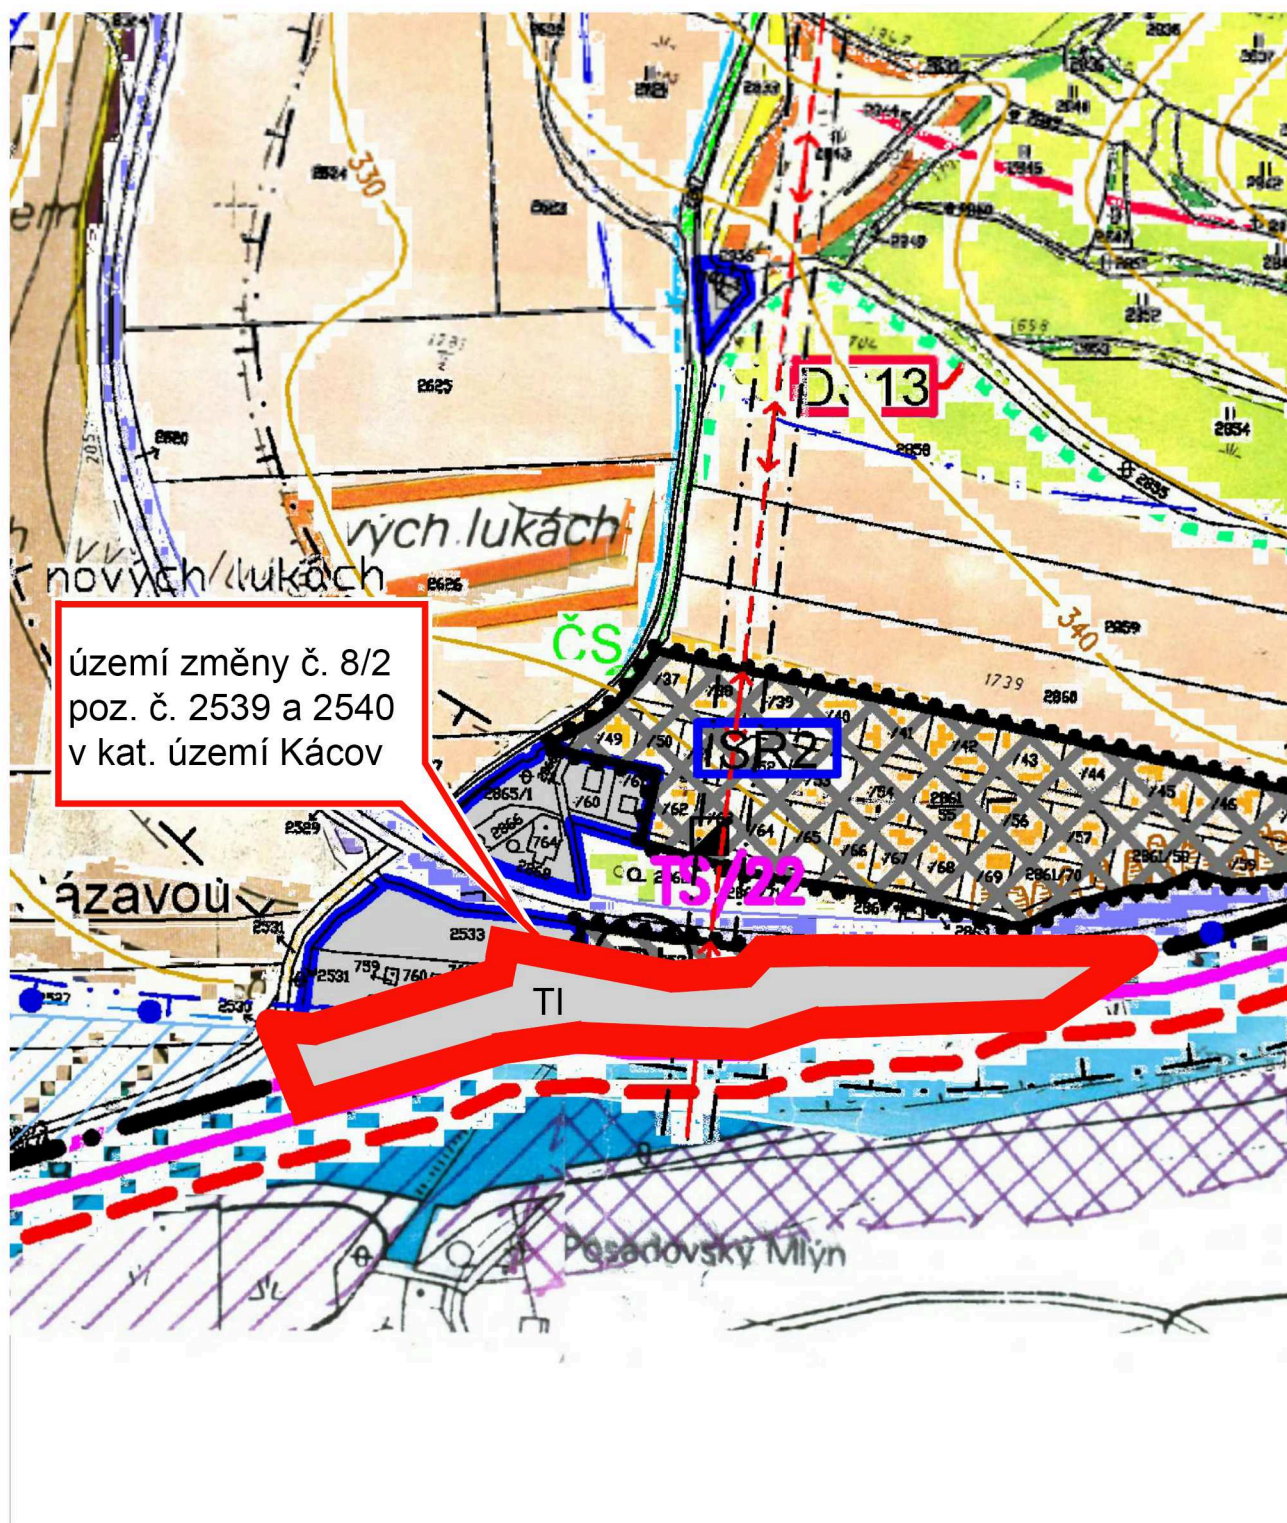

TI - plochy pro technickou infrastrukturu - MVE

06_NÁVRH ZMĚNY VYUŽITÍ ÚZEMÍ

listopad 2016

M 1 : 3000