


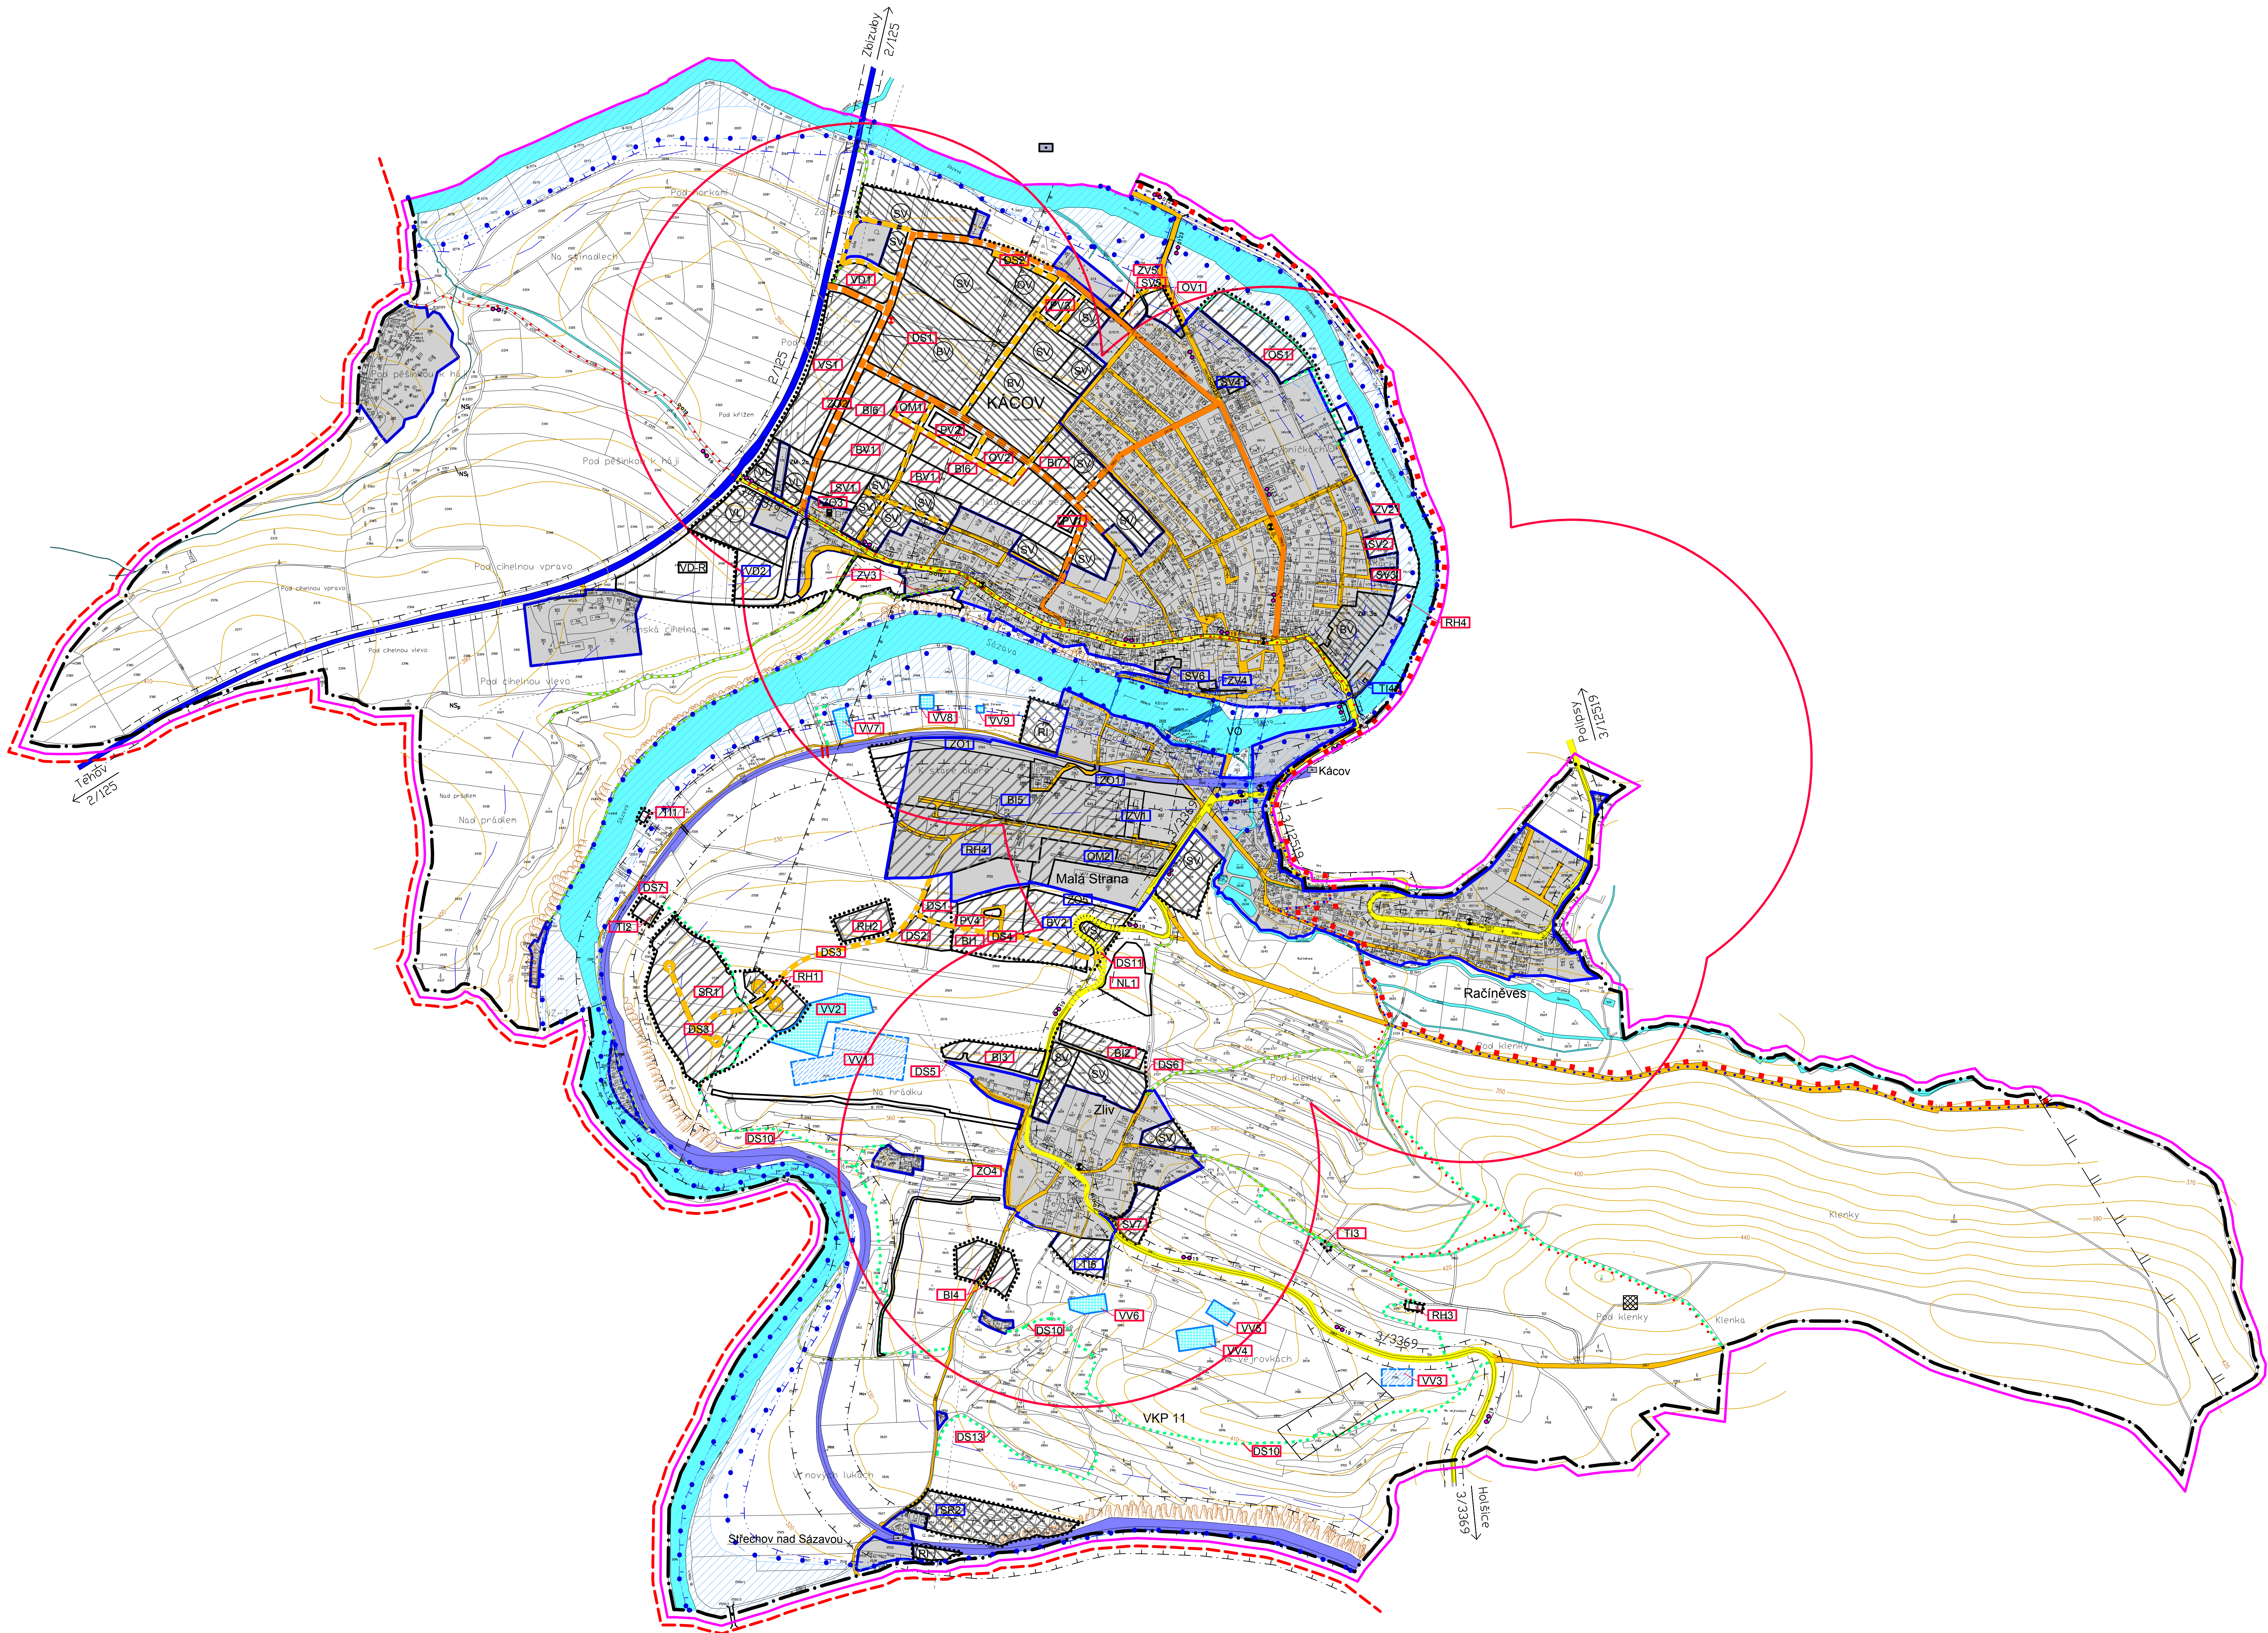

Legenda:

ZASTAVĚNÉ A ZASTAVITELNÉ ÚZEMÍ

- Zastavěné území
- Plachy zastavitelné dle ÚPO
- Plachy zastavitelné dle změn ÚPO
- Návrh – změna č.6 ÚPO
- Plachy veřejné zeleně (ZV, ZO, NL1, PV)

HRANICE ÚZEMÍ

- Hranice katastrálního území
- Hranice řešeného území
- Hranice ORP
- Hranice zastavěného území
- Hranice zastavitelného území

DOPRAVNÍ INFRASTRUKTURA

- Železniční doprava
- stav: Železniční dráha
 - návrh: Železniční přejezd nechráněný/chráněný
 - Železniční přechod
 - Železniční nádraží
 - Železniční zastávka

- Silniční doprava
- Silnice II. třídy (ochranné pásmo 15 m)
 - Silnice III. třídy (ochranné pásmo 15 m)
 - Místní komunikace C2
 - Místní komunikace C3
 - Nezpevněné cesty a účelové komunikace
 - Cyklistická stezka
 - Naučná stezka NS Okolí Kácova
 - Turistické stezky
 - Nový most přes Sázavu
 - Zastávka autobusu
 - Čerpační stanice
 - Izochrona 500 m
 - Ochranné pásmo


- Letecká doprava
- Letecký koridor TSA včetně ochranného pásma a ochranné pásma letiště Čáslav (výškové omezení staveb)
 - Ochranné pásmo radaru a radaru Čáslav

GEOLOGIE, HORNINOVÉ PROSTŘEDÍ

- Poddolovaná území plošná
- Poddolovaná území bodová

VODNÍ REŽIM

- stav: návrh
- Vodní tok
 - Náhon
 - Jez
 - Přívaz
 - Brod
 - Vodní nádrž
 - Retenční nádrž
 - Záplavové území Q5
 - Záplavové území Q20
 - Záplavové území Q100
 - Záplavové území zvláštní povodně pod vodním dílem
 - Aktivní zóna Q 100
 - Ochranné pásmo brodu

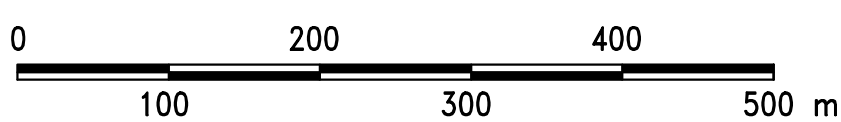

Návrh změny č.6 ÚPO KÁCOV			
ZPRACOVATEL	PROJEKTANT	KATASTRA	1.4
	ÚZEMNÍ PLÁN	ÚZEMNÍ PLÁN	
	PROJEKTANT	PROJEKTANT	
	PROJEKTANT	PROJEKTANT	
C.H.S. Praha s.r.o.			
PROJEKČNÍ A INŽENYRSKÁ SPOLEČNOST			
Odborní 10, 170 00 Praha 7			
tel. 779894070, fax 220010408			
e-mail: projekty@chsp Praha.cz			
DOPRAVA			