

ODŮVODNĚNÍ ÚZEMNÍHO PLÁNU KÁCOV

KOORDINAČNÍ VÝKRES

LEGENDA

JEVY INFORMATIVNÍ

	hranice administrativního území městyse
	hranice katastrálního území
	silnice II., třídy
	železnice
	cyklistická trasa
	vodovodní řád včetně ochranného pásma
	odpadní kanalizace včetně ochranného pásma
	vodní zdroj
	kanalizační řád včetně ochranného pásma
	číslníka vedení zvn 400 kV
	nadzemní vedení vvn 110 kV
	nadzemní vedení vni 22 kV
	podzemní vedení vni 22 kV včetně ochranného pásma
	transformovna
	elektrická stanice včetně ochranného pásma
	radioreleová trasa
	komunikační zařízení včetně ochranného pásma

	TECHNICKÉ LIMITY
	ochranné pásmo železnice
	ochranné pásmo elektrovedení
	ochranné pásmo komunikačního vedení
	ochranné pásmo radiolokačního paprsku
	ochranné pásmo letového koridoru

	PŘÍRODNÍ LIMITY A HDNOTY
	PUPFL
	pásmo 50 m od hranice PUPFL
	NATURA 2000 - Evropsky významná lokalita
	nárazníkové zóna nadregionálního biokoridoru
	dobrovolné opatření ÚSES
	záplavové území Q100
	aktivní zóna záplavového území
	území zvláštní povodně - na Vltavské kaskádě
	podávaná území
	staré ekologické zátěže

	PAMÁTKOVÉ LIMITY A HDNOTY
	nemovitá kulturní památka
	území s archeologickými nálezy
	objekty památkového zájmu

Celé správní území městyse Kácov se nachází ve vymezeném území Ministerstva obrany ČR

JEVY SCHVALOVANÉ

	BYDLENÍ
	REKREACE
	OBČANSKÉ VYBAVENÍ
	VEŘEJNÁ PROSTOROVNÁ
	SMÍŠENÉ OBYTNÉ
	SMÍŠENÉ OBYTNÉ - VENKOVSKÉ
	DOPRAVNÍ INFRASTRUKTURA
	TECHNICKÁ INFRASTRUKTURA
	VÝROBA A SKLADOVÁNÍ
	VÝROBA A SKLADOVÁNÍ - LEHKÝ PRŮMYSL
	VOVNÍ A VODOHOSPODÁŘSKÉ
	LESNÍ
	PŘÍRODNÍ
	SMÍŠENÉ NEZASTAVĚNÉ
	ZEMĚDĚLSKÉ, PŘÍRODNÍ

HRANICE VYMEZENÉ ÚZEMNÍM PLÁNEM

hranice zastavěného území k datu 31.5. 2019
zastavěné plochy

PLOCHY S ROZDÍLNÝM ZPŮSOBEM VYUŽITÍ


bydlení - v rodinných domech - městské a příměstské (B1)
rekreace - plochy staveb pro rodinnou rekreaci (R1)
rekreace - plochy staveb pro hromadnou rekreaci (RH)
občanské vybavení - veřejná infrastruktura (OV1)
občanské vybavení - komerční zařízení malá a střední (OM1)
občanské vybavení - neovychovná a sportovní zařízení (OS)
veřejná prostranství (PV)
smíšené obytné - městské (SM)
smíšené obytné - venkovské (SV)
dopravní infrastruktura - silniční (DS)
dopravní infrastruktura - železniční (DZ)
technická infrastruktura - inženýrské sítě (TI)
výroba a skladování - lehký průmysl (VL)
výroba a skladování - drobná a řemeslná výroba (VD)
vodní a vodohospodářské (W)
lesní (NL)
přírodní (NP)
smíšené nezastavěného území:
zemědělské, přírodní (NŠzp)

KORIDORY

koridor dopravní infrastruktury - silniční
koridor pro letové HESB

ÚZEMNÍ SYSTÉM EKOLOGICKÉ STABILITY

nadregionální biokoridor
regionální biocentrum
lokální biocentrum
lokální biokoridor

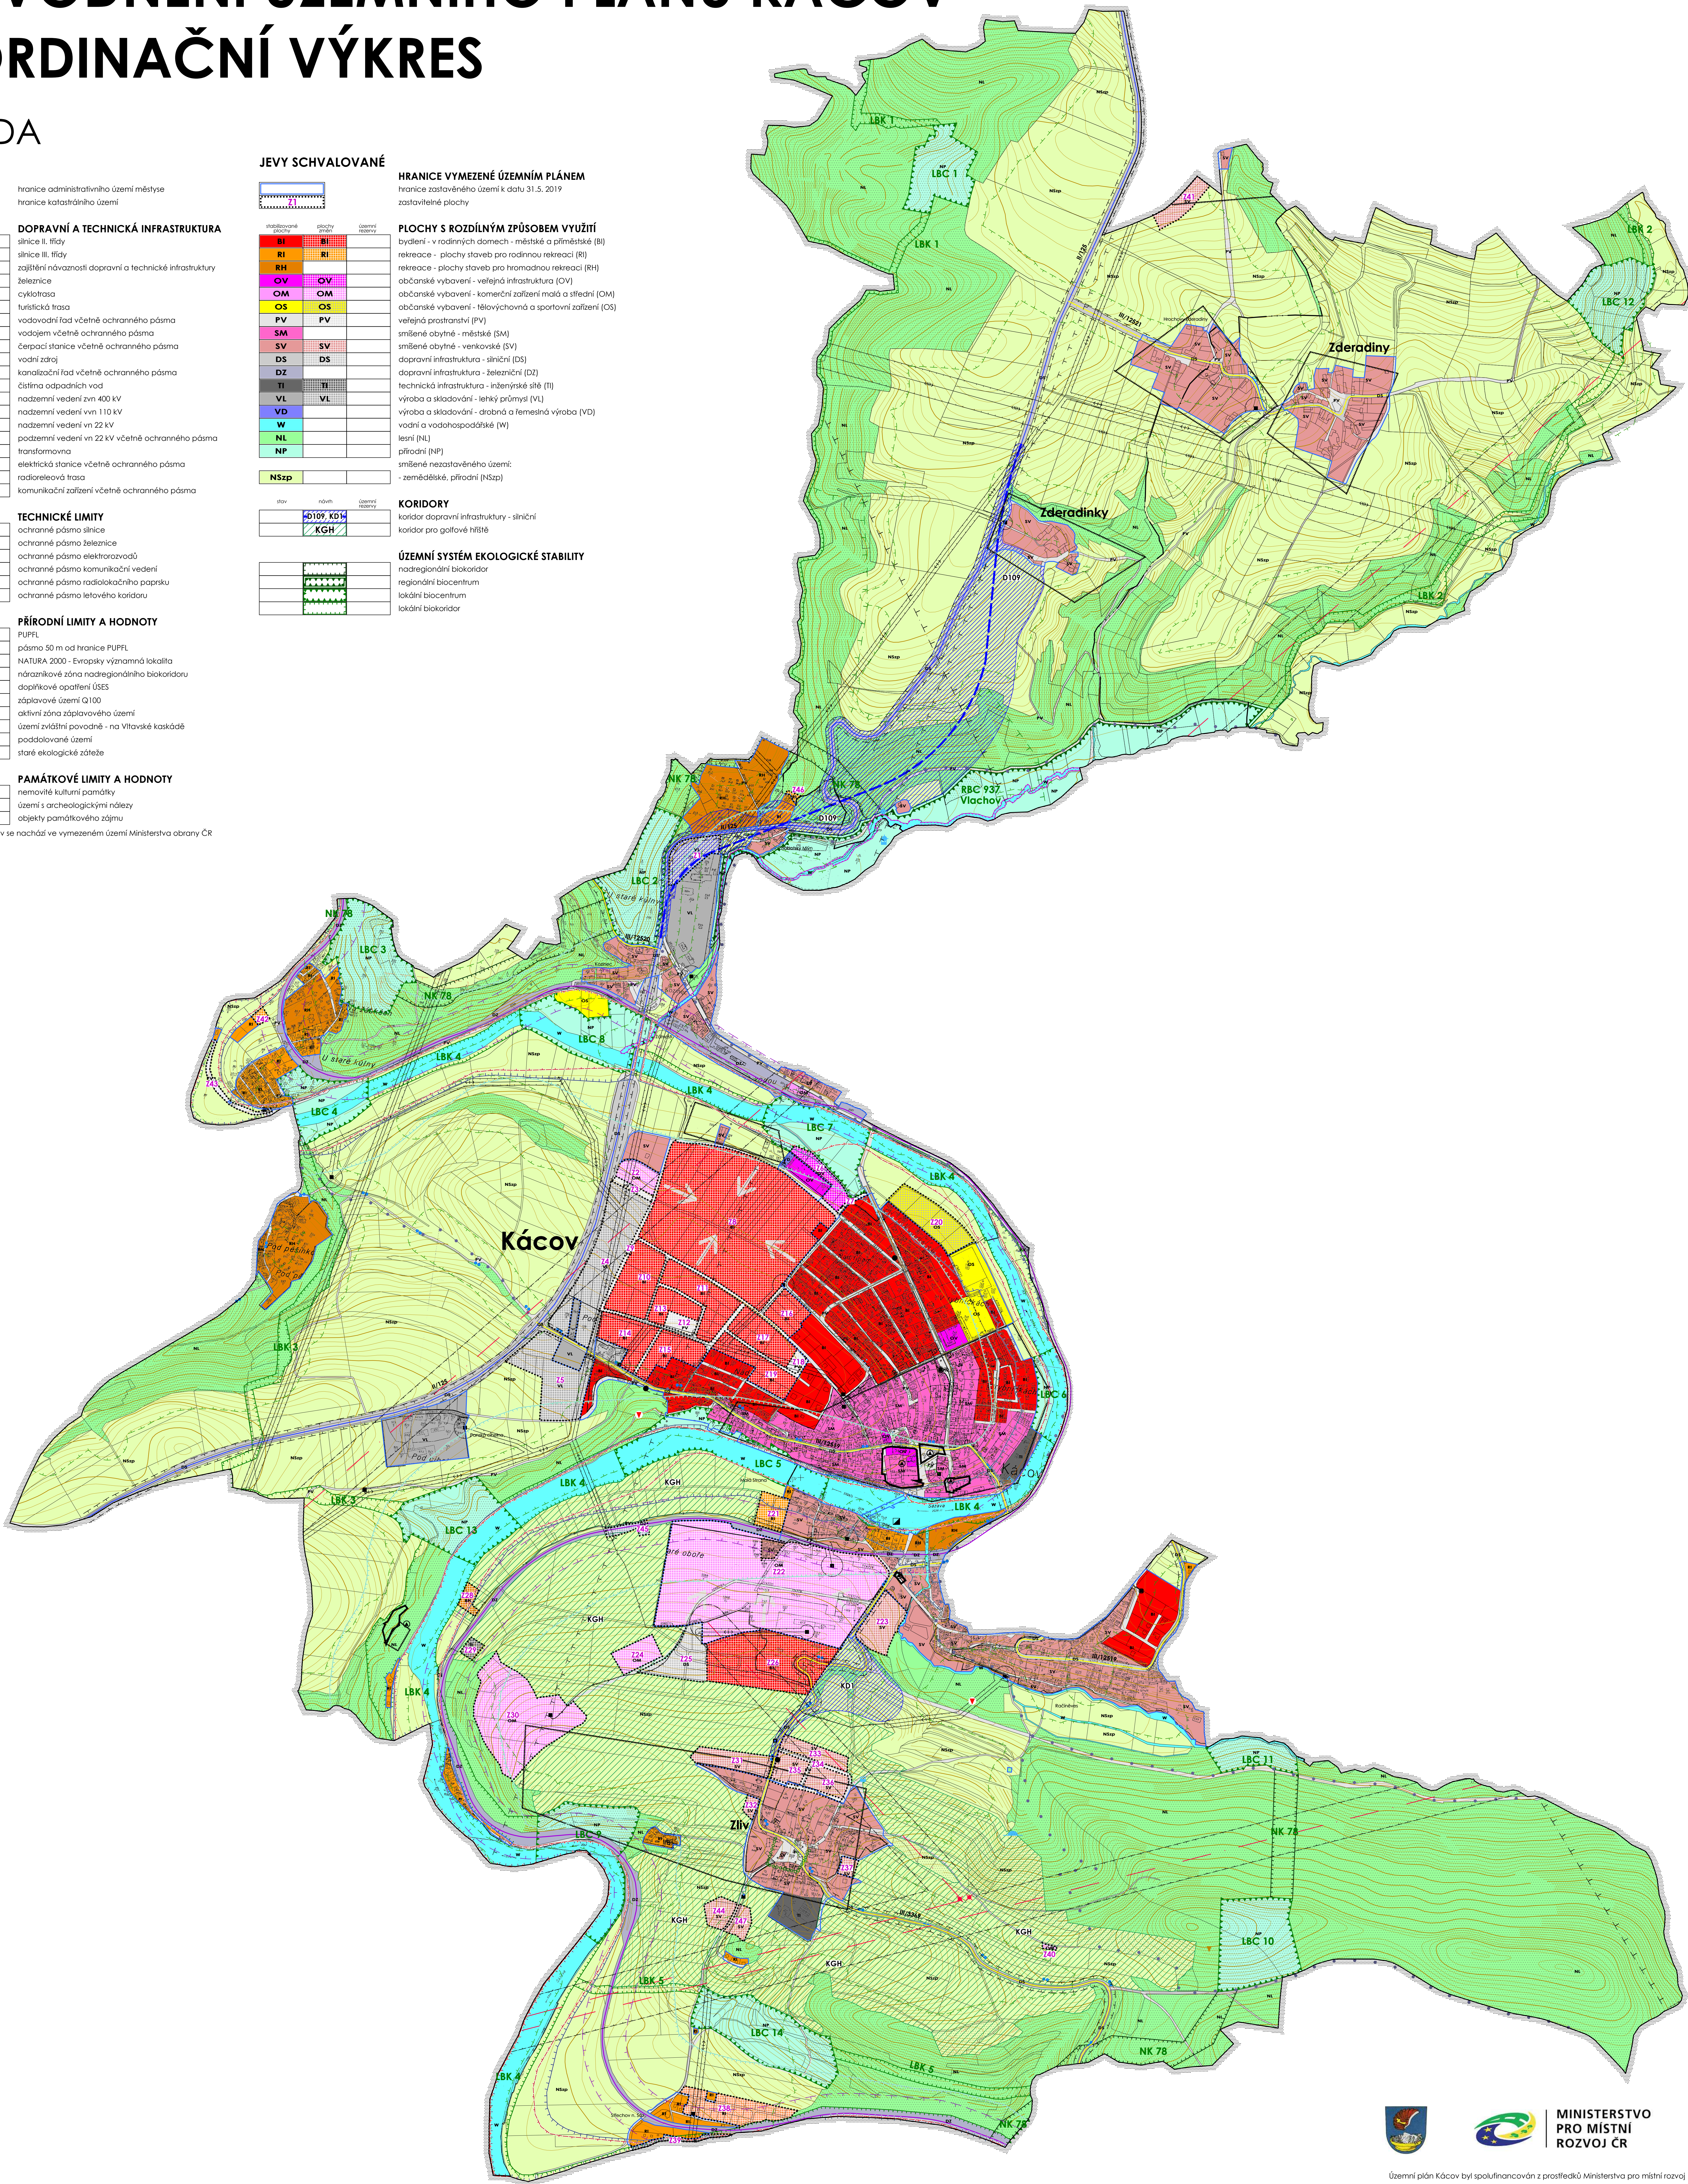

MINISTERSTVO
PRO MÍSTNÍ
ROZVOJ ČR

Územní plán Kácov byl spolufinancován z prostředků Ministerstva pro místní rozvoj

ODŮVODNĚNÍ ÚZEMNÍHO PLÁNU KÁCOV

PORÍZOVATEL	Městský úřad Kácov	DATUM	PARE
PROJEKTANT	Ing. Eduard Žaluda	VIII/2021	
ZHOVITEL	ŽALUDA, projektová kancelář	MĚŘÍTKO	VÝKRES C.
AUTORSKÝ KOLEKTIV	Ing. Eduard Žaluda, Mgr. Vít Holub, Petr Schejbal, Ing. arch. Alena Švandlíková, Ing. Mgr. Miroslav Vráška	1: 5000	1

KOORDINAČNÍ VÝKRES

ZÁZNAM O ÚČINNOSTI

SPRÁVNÍ ORGÁN, KTERÝ ÚZEMNÍ PLÁN VYDAL	
DATUM NABYTÍ ÚČINNOSTI ÚZEMNÍHO PLÁNU	
OPRÁVNĚNÁ OSOBA PORÍZOVATELE	
JMÉNO A PRŮMENÍ	
FUNKCE	
PODPOIS OPRÁVNĚNÉ ÚŘEDNÍ OSOBY PORÍZOVATELE	
A OTISK ÚŘEDNÍHO RAŽÍTKA	