


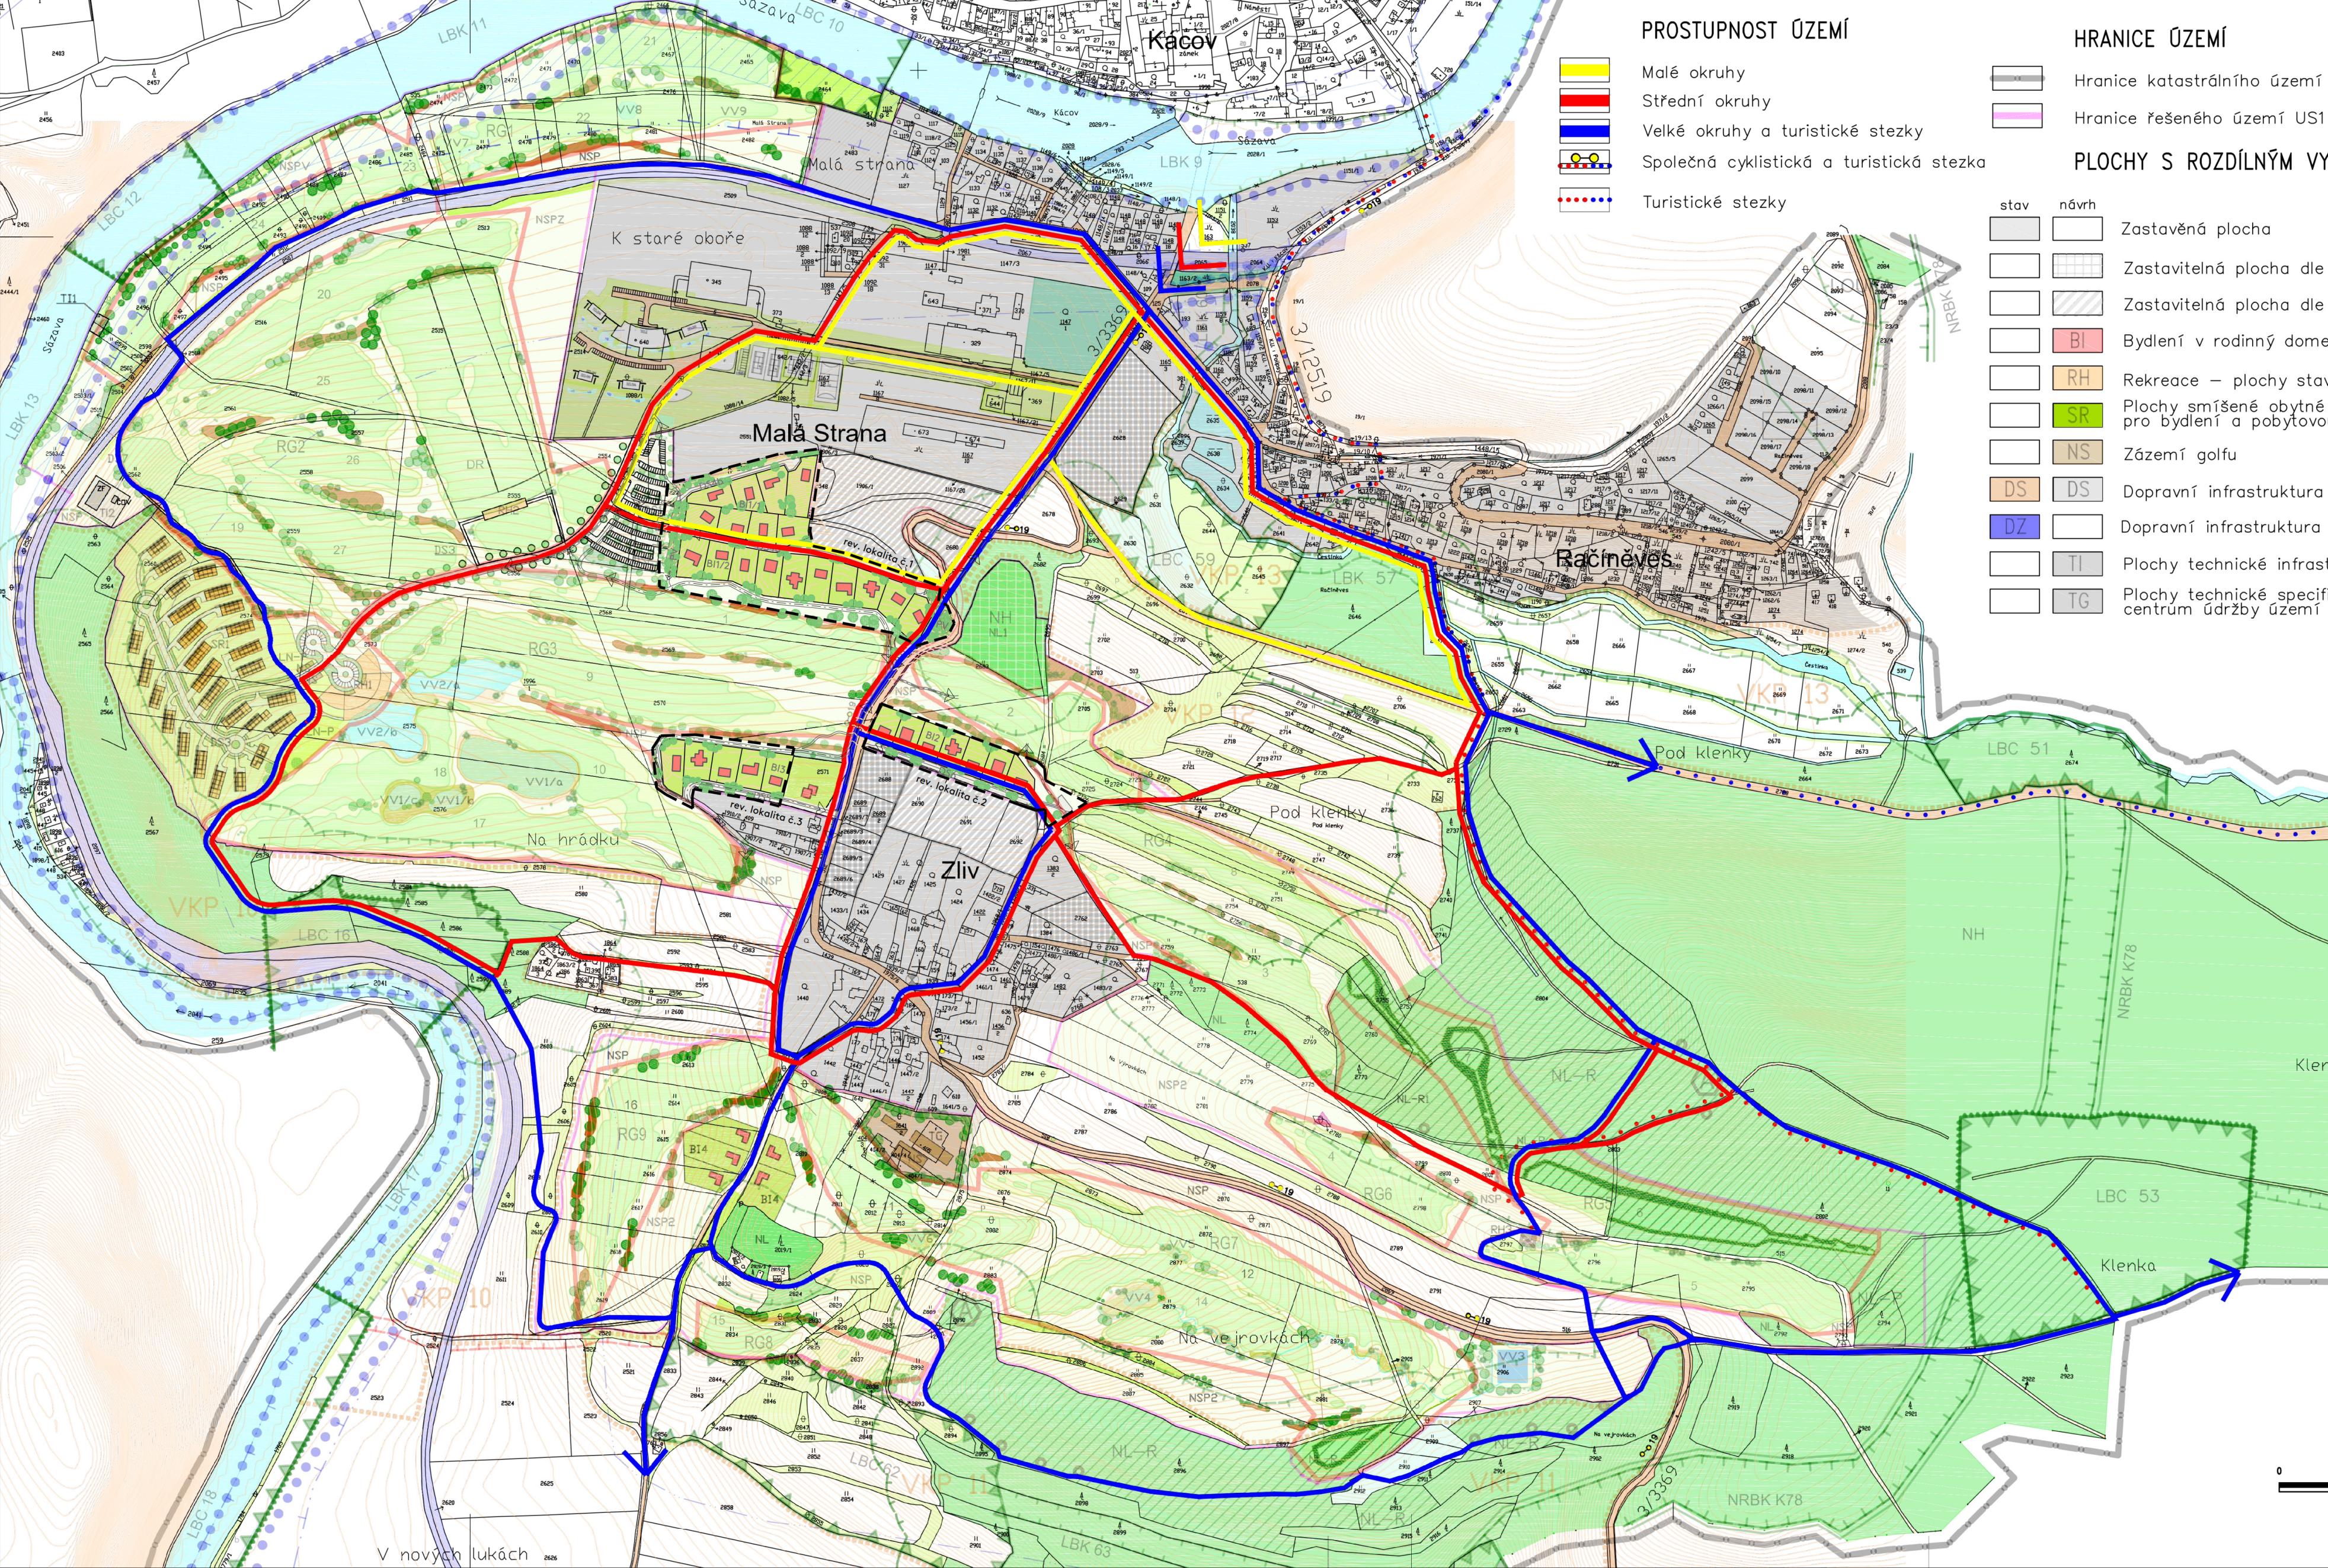

PROSTUPNOST ÚZEMÍ

- Malé okruhy
- Střední okruhy
- Velké okruhy a turistické stezky
- Společná cyklistická a turistická stezka
- Turistické stezky

HRANICE ÚZEMÍ

- Hranice katastrálního území
- Hranice řešeného území ÚS1

PLOCHY S ROZDÍLNÝM VYUŽITÍM ÚZEMÍ

- | stav | návrh |
|------|--|
| | Zastavěná plocha |
| | Zastavitelná plocha dle ÚP |
| | Zastavitelná plocha dle změn ÚP |
| | Bydlení v rodinný domech – městské a příměstské |
| | Rekreace – plochy staveb pro hromadnou rekreaci |
| | Plochy smíšené obytné – pro bydlení a pobytovou rekreaci |
| | Zázemí golfu |
| | Dopravní infrastruktura silniční |
| | Dopravní infrastruktura železniční |
| | Plochy technické infrastruktury |
| | Plochy technické specifické – centrum údržby území a golfových ploch |

- | | | |
|--|----|--|
| | ZV | Veřejná prostranství – veřejná zeleň, parky |
| | ZS | Zeleň soukromá a vyhrazená |
| | NP | Plocha přírodní |
| | NS | Plochy smíšené nezastavěného území
NSz – zemědělská
NSp – přírodní
NSb – břehové, mezové a ostatní liniová zeleň
NSi – lesní |
| | | Navržený altán |
| | | Navržené rozmístění cvičebních prvků |
| | | Navržená rozhledna s občerstvením |
| | | Plochy demolice |
| | | Hranice funkční plochy golfu |

OCHRANA PŘÍRODY A KRAJINY

- | stav | návrh |
|------|------------------------------|
| | Nadregionální biokoridor |
| | Lokální biokoridor funkční |
| | Lokální biokoridor nefunkční |
| | Lokální biocentrum funkční |
| | Lokální biocentrum nefunkční |
| | Významný krajinný prvek |
| | Ochranné pásmo lesa |

PŮDNÍ FOND

- | stav | návrh | |
|------|-------|--------------------------------------|
| | NH | Lesy hospodářské |
| | NH-R | Lesy rekreační |
| | NL-P | Pobytové louky |
| | NZ-T | Trvale travní porost |
| | NZ-T | Proředěné plochy – keřový plášť lesa |

VODNÍ REŽIM

- | stav | návrh |
|------|---|
| | Vodní tok |
| | Náhon |
| | Jez |
| | Brod |
| | Záplavové území Q5 |
| | Záplavové území Q100 |
| | Záplavové území zvláštní povodně pod vodním dílem |
| | Aktivní zóna Q100 |

DOPRAVNÍ INFRASTRUKTURA

- | stav | návrh |
|------|--|
| | Železniční přejezd nechráněný |
| | Železniční přechod |
| | Železniční dráha – zastávka a pozemky |
| | Silniční doprava |
| | Silnice III. třídy (ochranné pásmo 15 m) |
| | Místní komunikace |
| | Nezpevněné cesty a účelové komunikace |
| | Navržená rekonstrukce cesty |
| | Navržená trasa cesty |
| | Úprava komunikace |

TECHNICKÁ INFRASTRUKTURA

- | stav | návrh |
|------|--|
| | Telekomunikační a datové sítě |
| | Radioreléový vysílač, retranslační bod |

PLOCHY GOLFU

- | stav | návrh |
|------|---------------------------|
| | Udržovaný trávník |
| | Louka golfu |
| | Meze a remízky |
| | Skupiny dřevin a solitery |
| | Keřové patro |
| | Pokryvné dřeviny (byliny) |
| | Vodní plocha |
| | Retenční nádrž |
| | Litorál, mokřad |
| | Místa odpalu míčku |

Revize územní studie č.1

Územní studie ÚS 1 - k.ú. Kácov

PORÍZOVATEL Městský úřad Kutná Hora Oddělení reg. roz. a úz. plánování Václavské nám. 182, 284 01	ZHOTOVITEL ARTIKUL architekti s.r.o. Přístavní 1221/15 170 00 Praha info@artikul.eu
ZADATEL Městys Kácov Jiršíkova 157, 285 09 Kácov	PROJEKTANT Ing. arch. Jakub Vlček
AUTORI Ing. arch. Jakub Vlček Ing. arch. Martin Šebek	DATUM 10/2022
	FORMÁT 945x350
	MÉRITKO 1:5000

Pěší a turistické cesty

R.7

Volnočasový areál Kácov

AKCÍ	STUPĚN	Územní studie			
	PORÍZOVATEL	Kutná Hora	OKRES	KUTNÁ HORA	ČÍSLO VÝKRESU
	OBJEDNATEL	Městys Kácov	ZAK. ČÍSLO	2012 - 014	7
ZPRACOVATEL	 C.H.S. Praha s.r.o. PROJEKČNÍ A INŽENÝRSKÁ SPOLEČNOST Osadní 12, 170 00 Praha 7 tel. 773 656 275, fax 220510048 e-mail: projekte@chspraha.cz				
	VED.PROJEKTU	Ing.arch. SIXTA	OBSAH SITUACE PĚŠÍCH A TURISTICKÝCH CEST		
	PROJEKTANT	Ing.KRAUS			
	DATUM	06/2012			
	MÉRITKO	1: 5000			